

**Pan Łukasz Bojanowski  
Radny Gminy Dobra**

**Nasz znak: WSO.KW.0003.5.2024.MCH**

**Dobra, dnia 5 lipca 2024r.**

**Dot. Interpelacji w sprawie wykoszenia terenu części działki nr 379/4 w Dobrej.**

Odpowiadając na interpelację z dnia 24 czerwca 2024r. (data wpływu do urzędu) informuję, że działka nr 379/4 obręb Dobra jest terenem nieurządzonym, niestanowiącym drogi. Wjazd jest nieutwardzony, zarośnięty, a osoby wjeżdżające na teren robią to na własną odpowiedzialność.

Wycięcie roślinności przy wjeździe na przedmiotową nieruchomość, wykoszenie części terenu, przygotowanie tymczasowego parkingu stanowiłoby przyzwolenie gminy na parkowanie tam pojazdów, a co za tym idzie narażenie na roszczenia w przypadku uszkodzenia samochodu.

Jednocześnie informuję, że z mapy satelitarnej, jak również z wizji w terenie wynika, że wjazd na wskazany teren znajduje się na działce nr 379/4 stanowiącej własność Gminy Dobra, natomiast dalszy wyjeżdżony pas jezdny i teren nadający się wg. Pana na parking znajduje się na działkach prywatnych nr 905 i 906, co uniemożliwia ingerencję gminy.

Zdaję sobie sprawę z faktu, że w przypadku organizacji dużych imprez możliwości parkingowe w okolicach boiska są ograniczone. W związku z tym zasadne wydaje się zaplanowanie budowy docelowego parkingu. Działka nr 399, na której znajduje się boisko nie jest w pełni zagospodarowana. Jeszcze w tym roku przedstawiona zostanie radnym Rady Gminy Dobra informacja z analizy sposobów zagospodarowania części działki nr 399 i możliwości przeznaczenia jej na parking wraz z szacowanymi kosztami potencjalnej inwestycji.

**WÓJT**  
*Magdalena Zagrodzka*  
**Magdalena Zagrodzka**


Do wiadomości:

Przewodnicząca Rady Gminy Dobra  
Pani Joanna Napiwodzka



# Dobra Szczecińska - System Informacji Przestrzennej

skala 1 : 2000

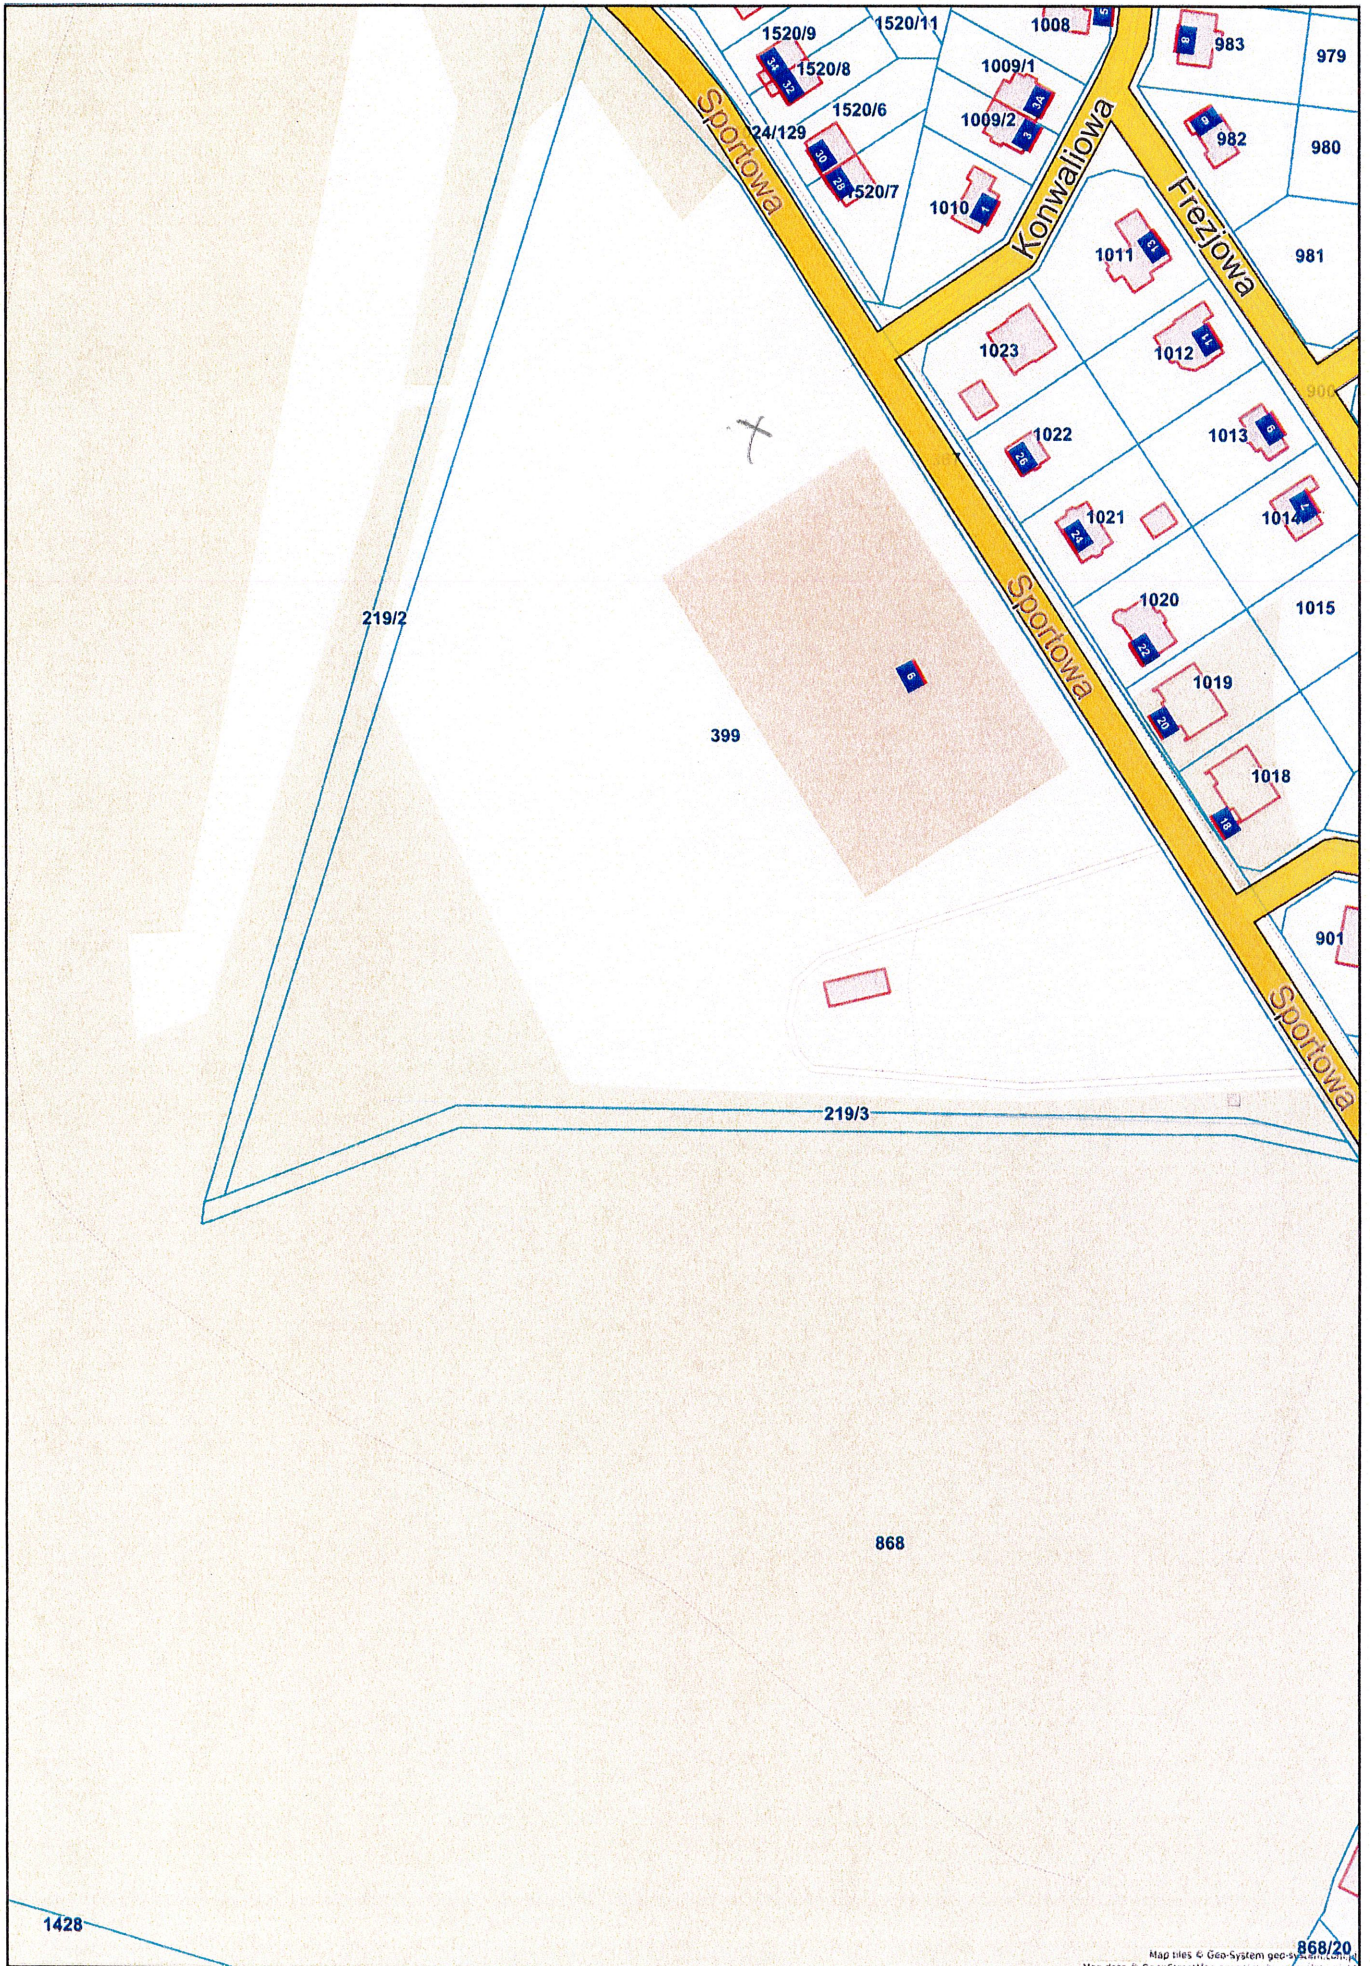



- Teren prywatny

